


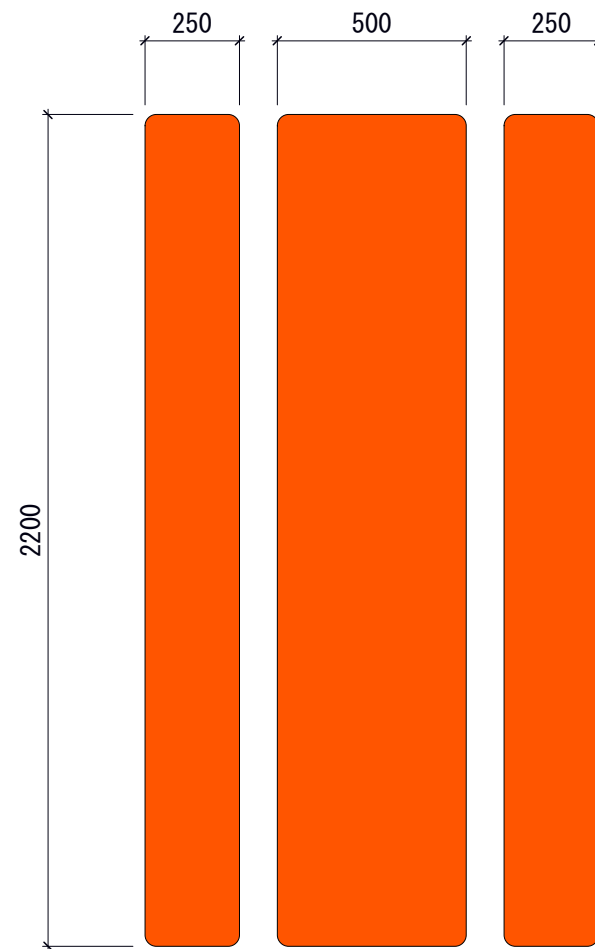


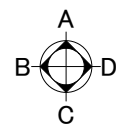

平面図 S=1/20

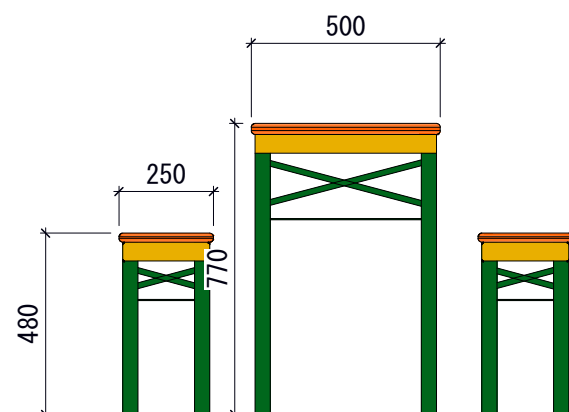

A,C立面図 S=1/20

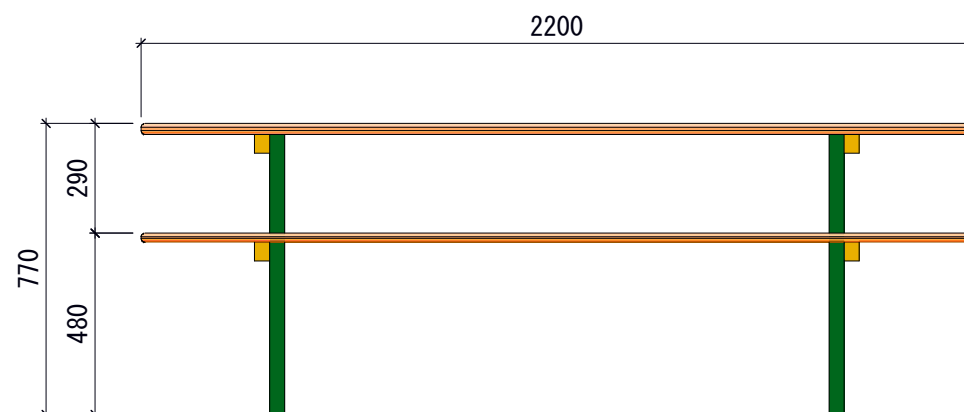

B,D立面図 S=1/20

 LOSBERGER 明治商工株式会社 〒143-0204 東京都大田区平和島4-1-1 TRCセンタービル3F tel 03-6404-4430 fax 03-6404-4447	縮尺(用紙:A3)	作成日	図面番号
	S=1/20	2016.11.10	
	件名		
	図面名称	ピアテーブル & ベンチ	
	承認	検図	製図
	△		m.matsuoka