



平面図 S=1/30

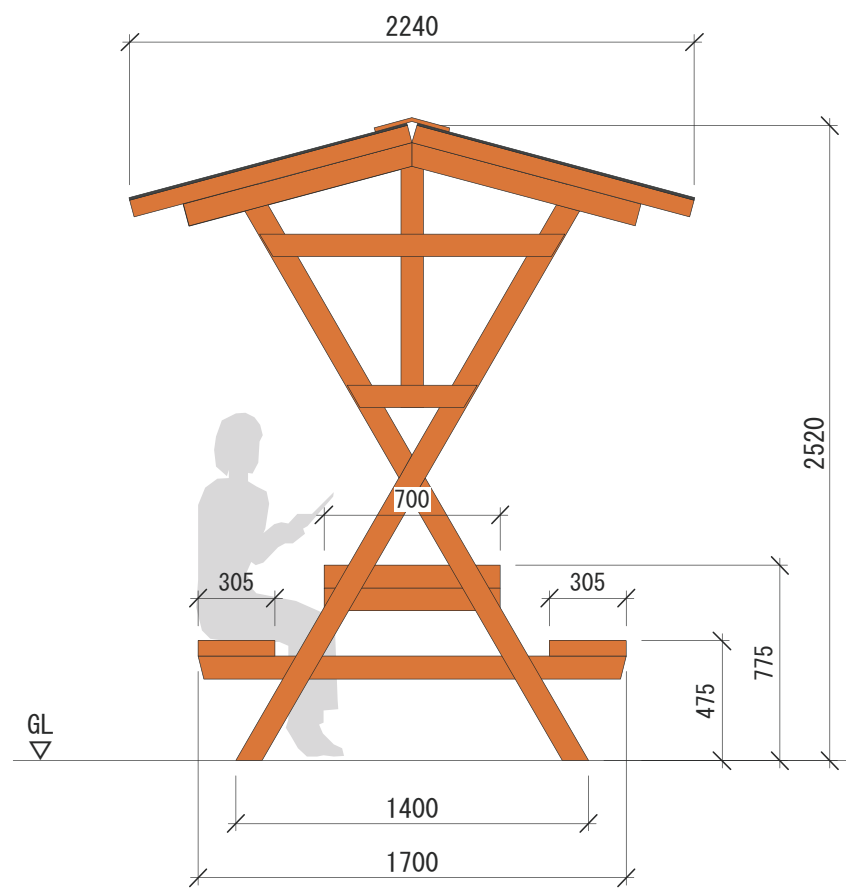

妻側立面図 S=1/30

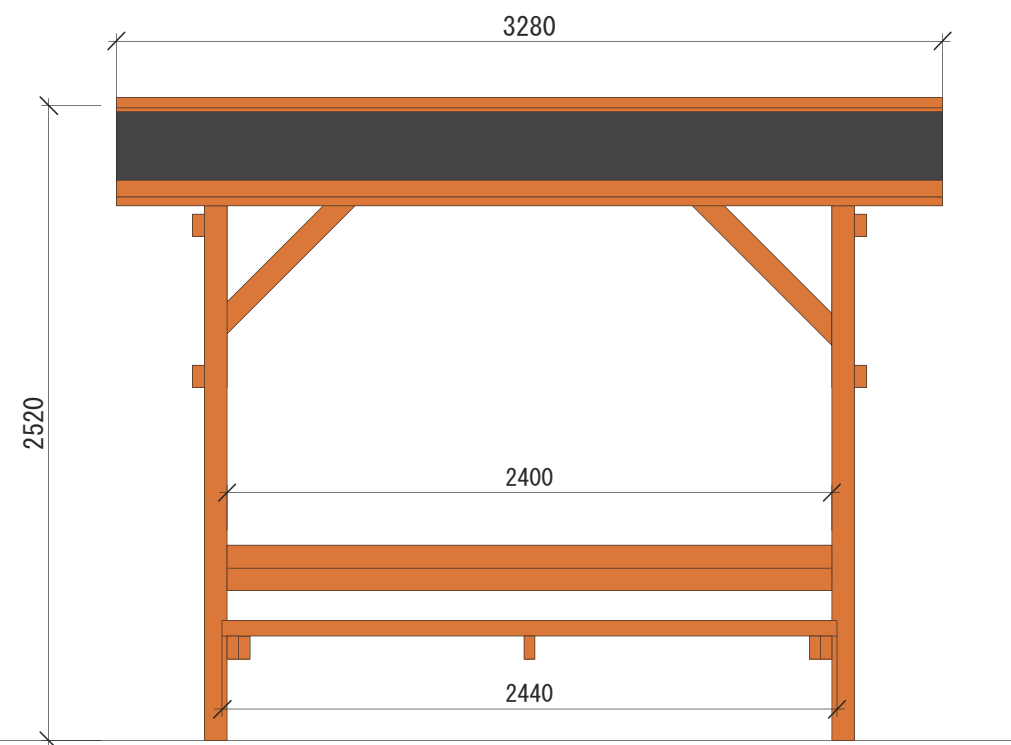

軒側立面図 S=1/30



<p>明治商工株式会社 LOSBERGER事業部 〒143-0004 東京都大田区平和島6-1-1 TRCセンタービル3F tel 03-6404-4430 fax 03-6404-4447</p>	縮尺(用紙:A3)	作成日	図面番号
	S=1/30	2016.11.9	
件名 ガーデンベンチ			
図面名称 ガーデンベンチ			
一般図			
承認	検図	製図	
		m.matsuoka	