




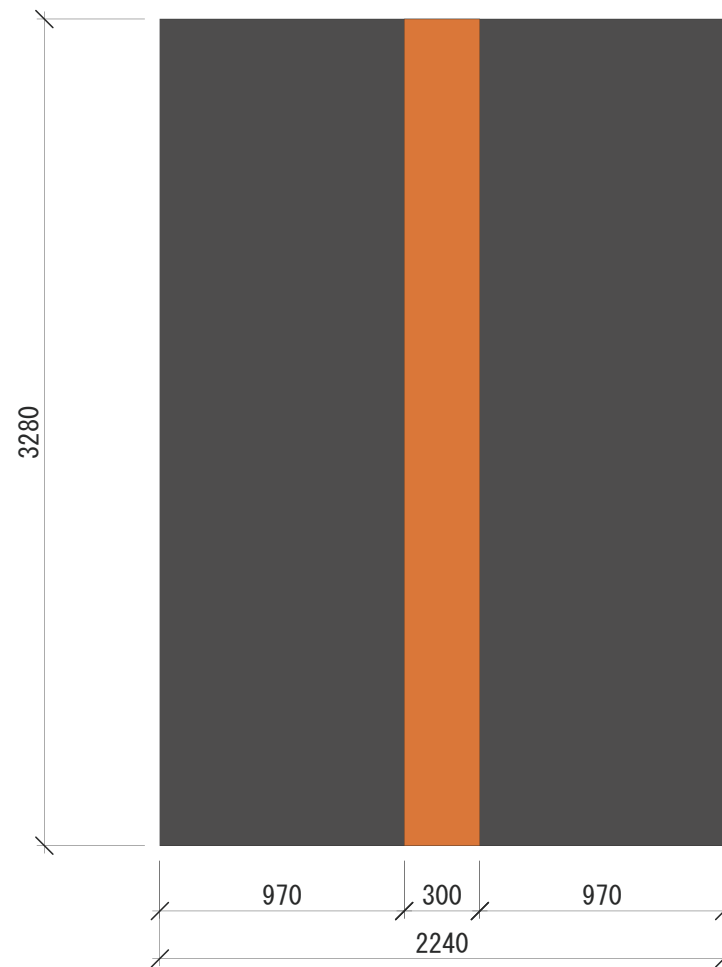

平面図 S=1/30

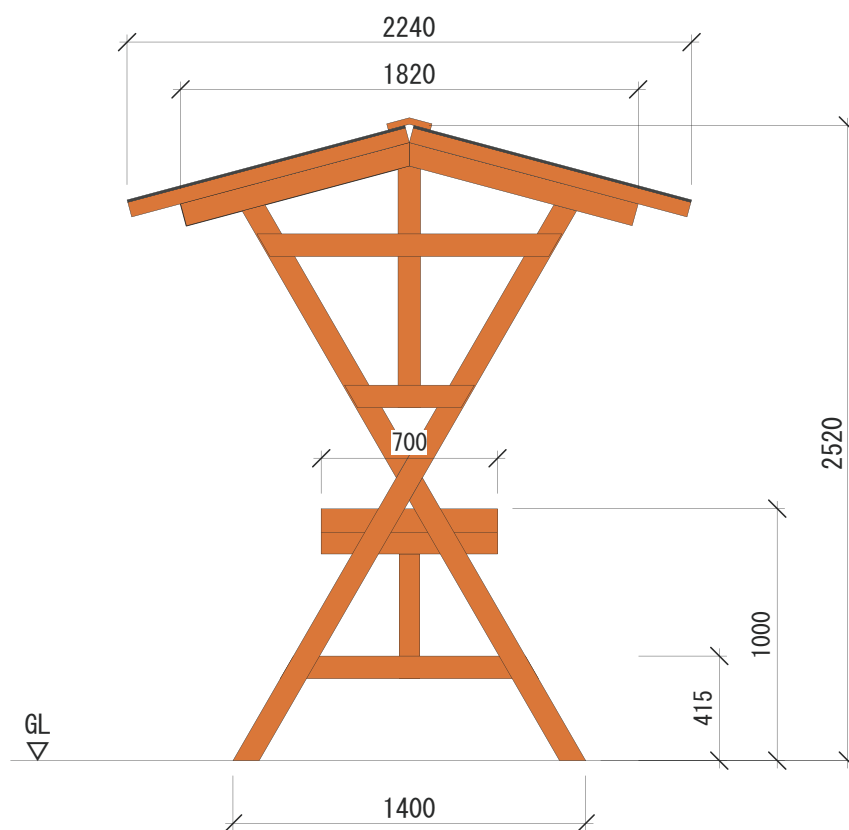

妻側立面図 S=1/30

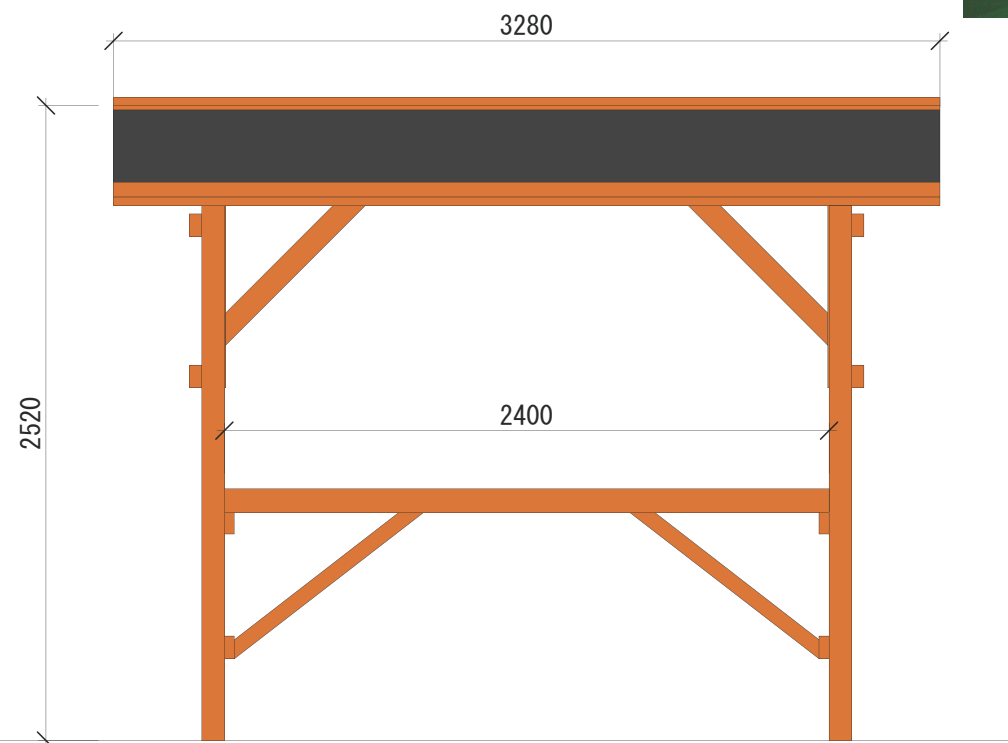

軒側立面図 S=1/30



 明治商工株式会社 LOSBERGER事業部 〒143-0004 東京都大田区平和島6-1-1 TPOセンタービル3F tel 03-6404-4430 fax 03-6404-4447	縮尺(用紙:A3)	作成日	図面番号
	S=1/30	2016.11.9	
	件名		
	図面名称	ガーデンテーブル	
	承認	校閲	製図
			m.matsuoka