



仕様書		
構造		木造
屋根		合板
天井		抜け
壁面	外壁	コンパネ+焼板
	内壁	コンパネ
	サッシ	木枠+木リカネ付
床		合板
	仕上げ	




平面図 S=1/50

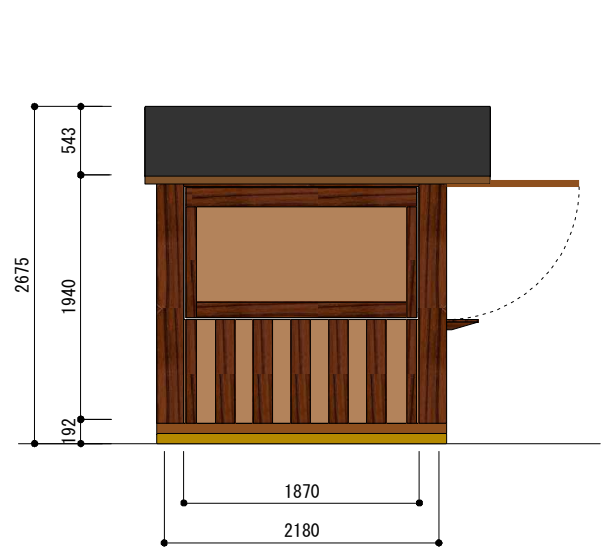


"B" elevation S=1/50

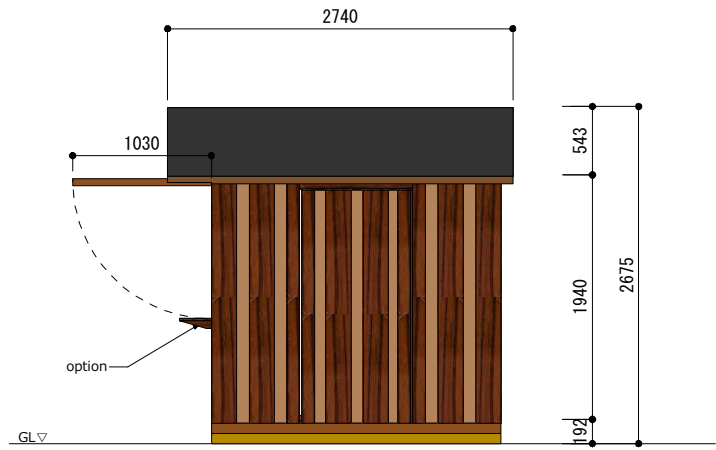


"D" elevation S=1/50

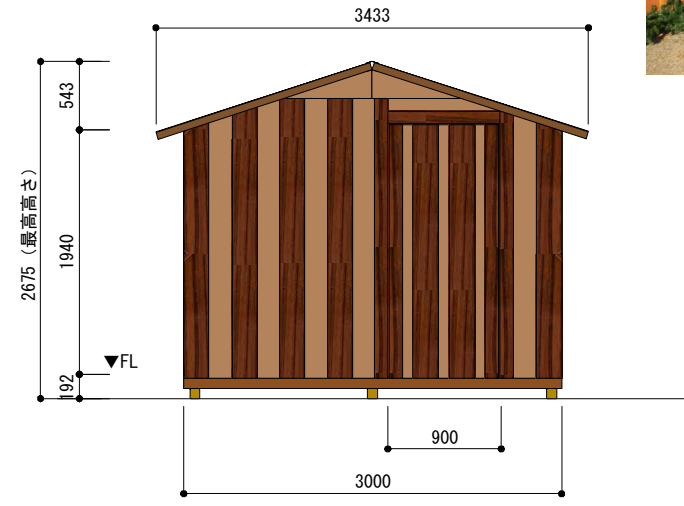

"A" elevation S=1/50

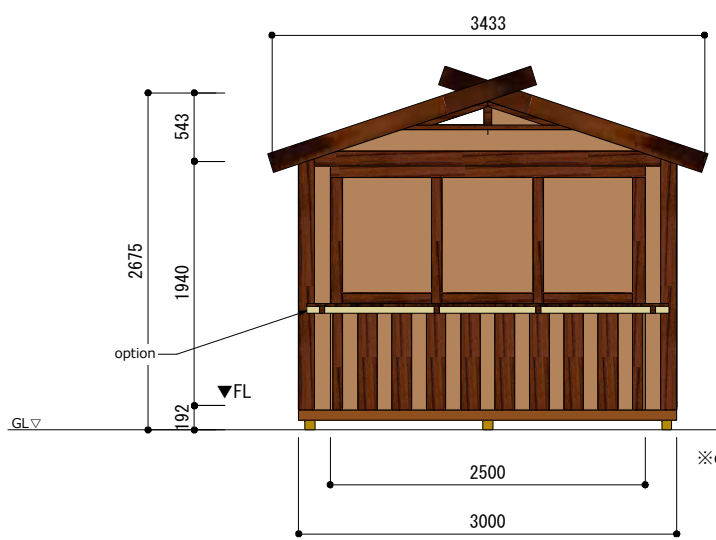


"C" elevation S=1/50

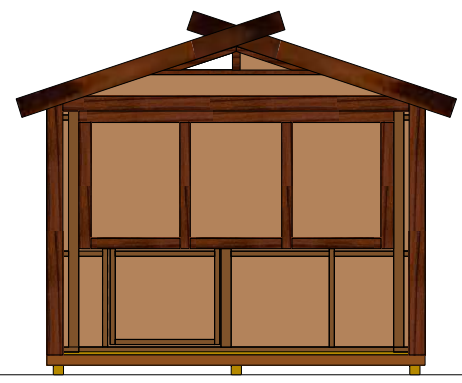

※close



※open_1

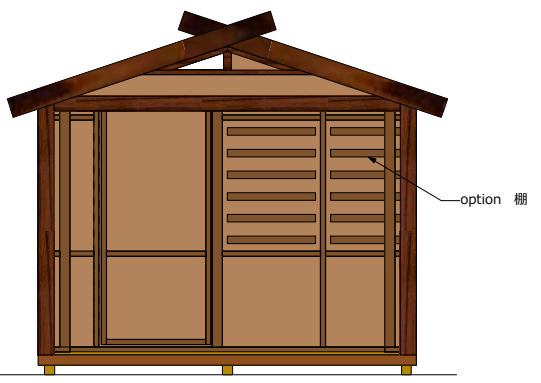

※open_2 (前面開放)

明治商工株式会社 LOSBERGER事業部 <small>〒143-0004 東京都大田区平和島6-1-1 TRCセンタービル3F tel 03-6404-4430 fax 03-6404-4447</small>	縮尺(用紙:A3)	作成日	図面番号
	S=1/50	2016.11.9	
件名 ヒュッテ3m			
図面名称 ヒュッテ3m			
承認 検図 製図			
	m.matsuoka		