




"D" elevation S=1/50

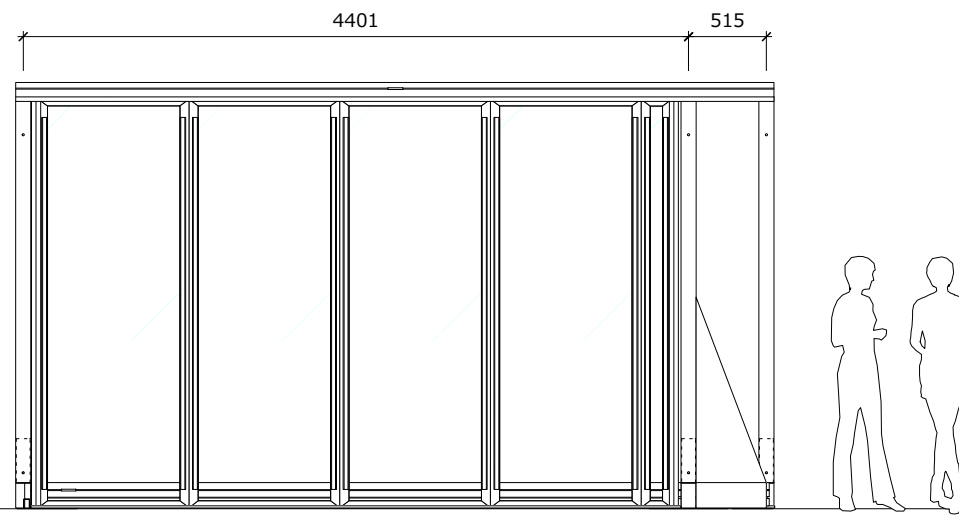


"C" elevation S=1/50

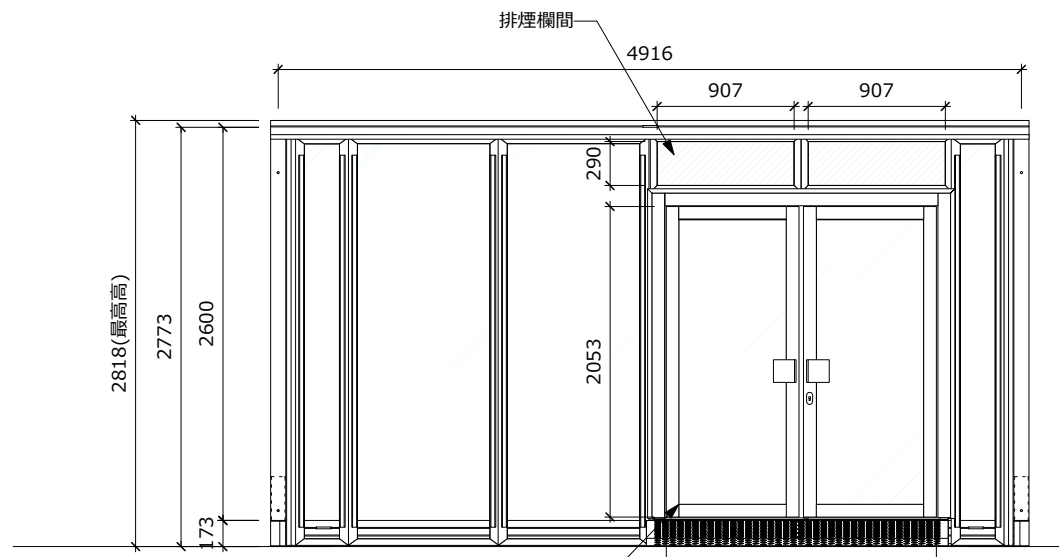

"B" elevation S=1/50

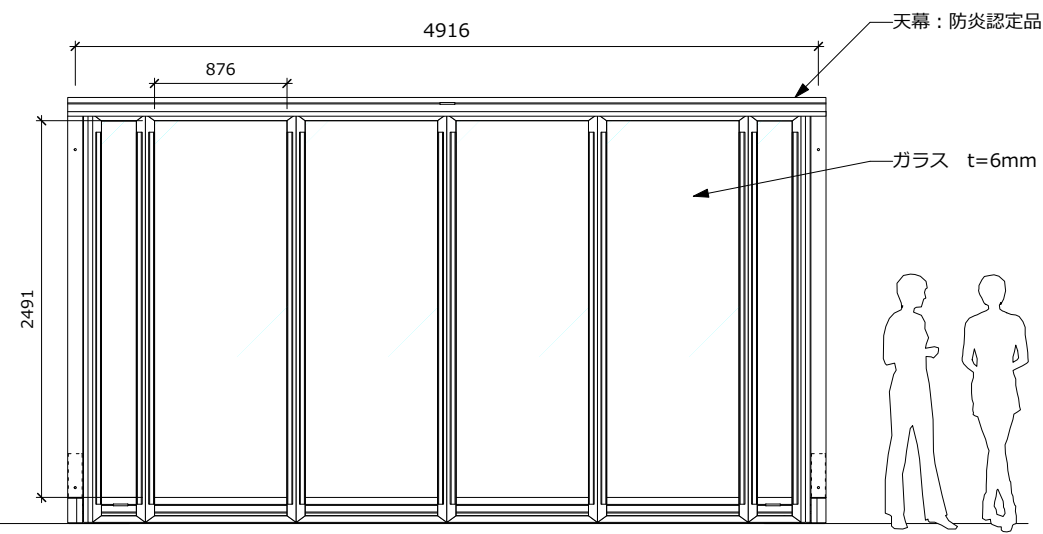

"A" elevation S=1/50

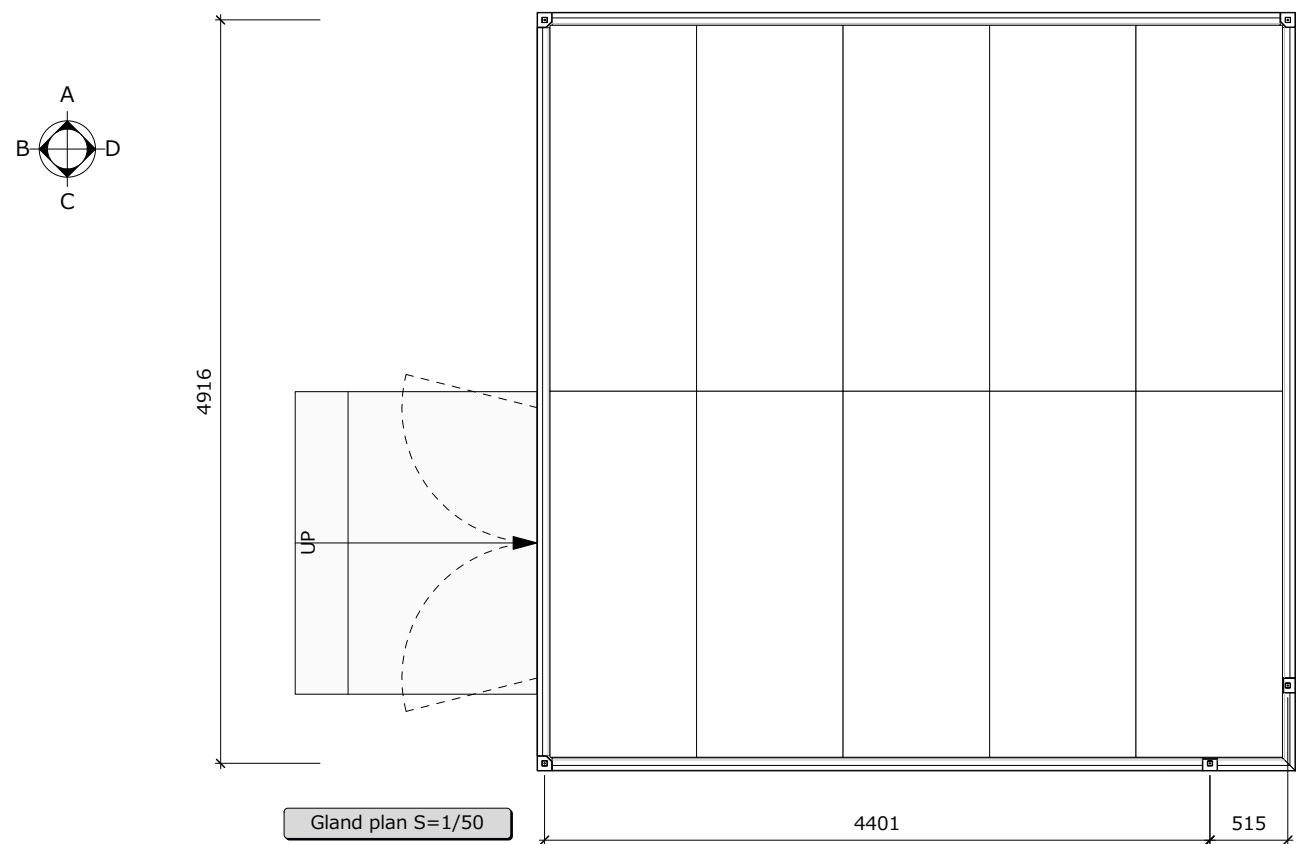

Gland plan S=1/50

仕様書	
構造	アルミニウム造 一部膜造
屋根	膜材(PVC) 防災認定品
天井	抜け
壁面	外壁 ガラス t=6mm フロート
	内壁 ガラス t=6mm フロート
床	22mm ラワン材
	仕上げ バンチカーベット



明治商工株式会社 LOSBERGER事業部 <small>〒143-0004 東京都大田区平和島6-1-1 TRCセンタービル3F tel 03-6404-4430 fax 03-6404-4447</small>	縮尺(用紙: A3)	作成日	図面番号
	S=1/50	2013.5.4	
種名 LOSBERGER事業部 図面名称	サイクロン		
承認 検図 製図			