


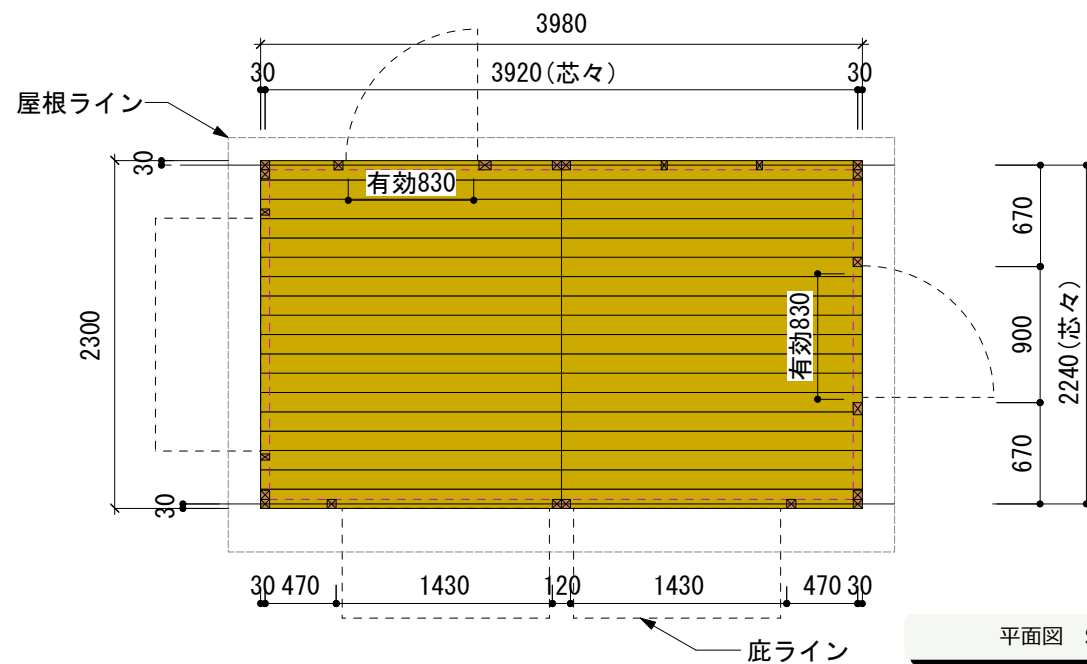
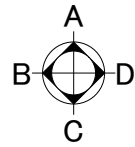


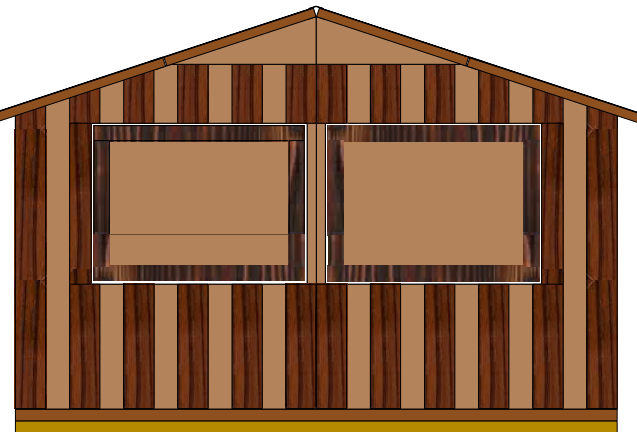



仕様書		
構造		木造
屋根		合板
天井		抜け
壁面	外壁	コンパネ+焼板
	内壁	コンパネ
	サッシ	木枠+ホリカーボネイト
床		合板

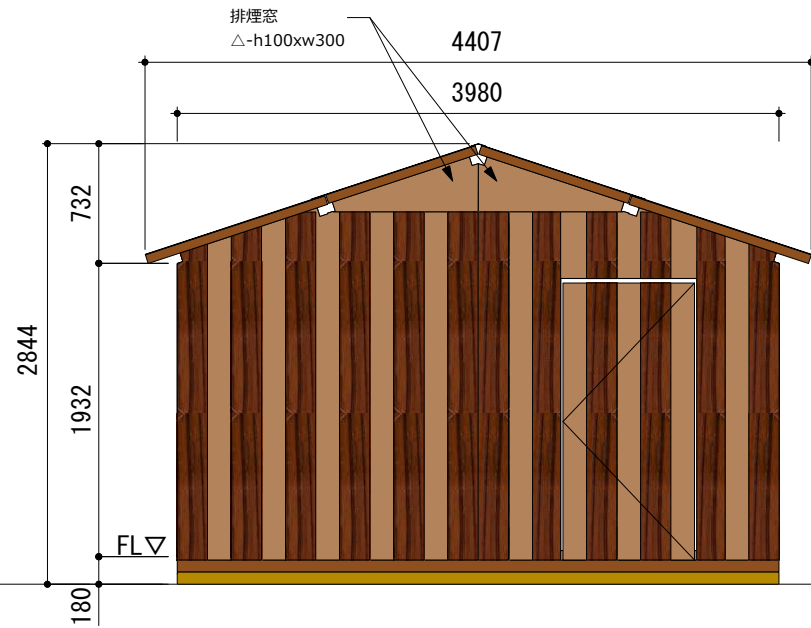


※閉店時

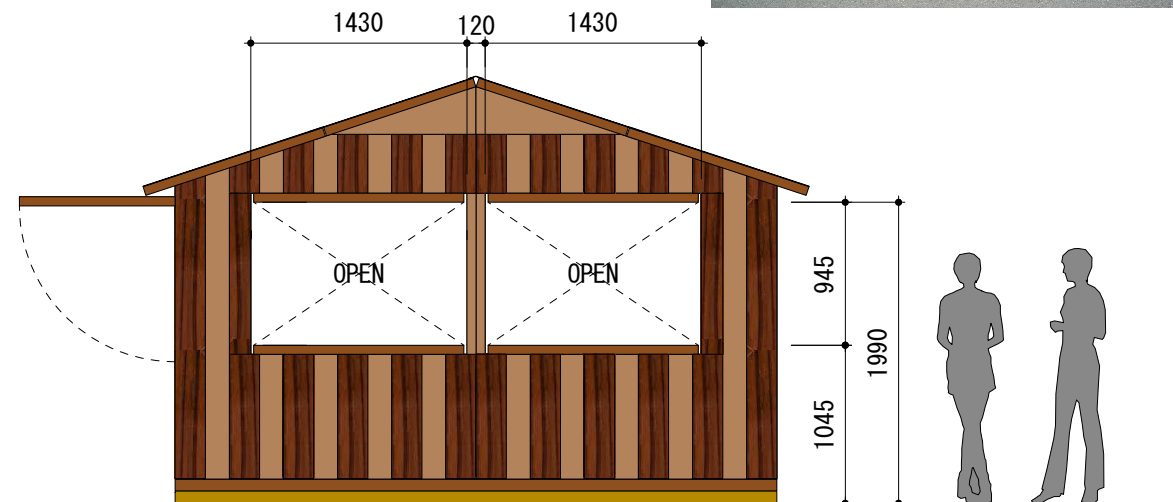

※開店時

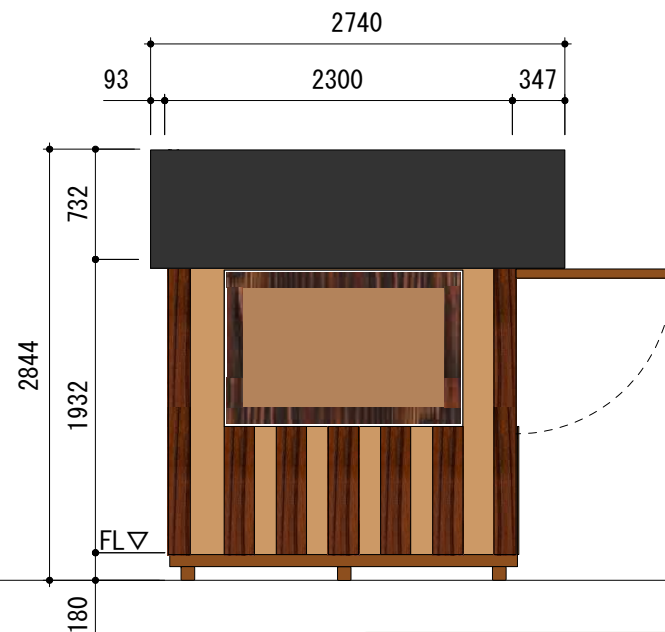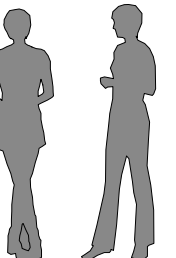

"B" elevation S=1/50

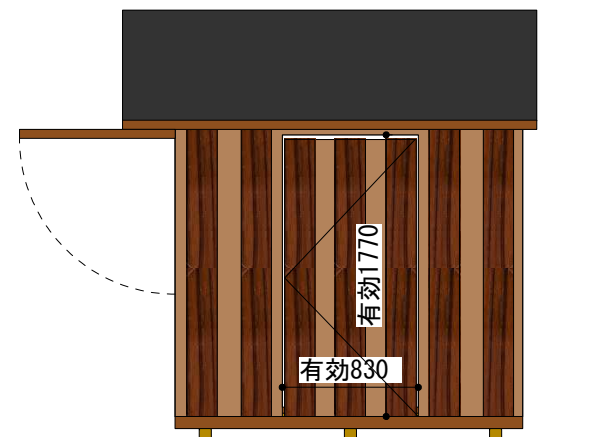

"D" elevation S=1/50

 明治商工株式会社 LOSBERGER 事業部 〒143-0004 東京都大田区平和島6-1-1 TRCセンタービル3F tel 03-6404-4430 fax 03-6404-4447	縮尺(用紙:A3)	作成日	図面番号
	S=1/50	2015.6.11	
	件名	ヒュッテ4m	
	図面名称		
	承認	検図	製図
△			m.matsuoka
△			
△			
△			
△			
△			