




仕様書		
構造		木造
屋根		合板
天井		抜け
壁面	外壁	コンパネ+焼板
	内壁	コンパネ
	サッシ	木枠+ガラス+樹脂
床		合板

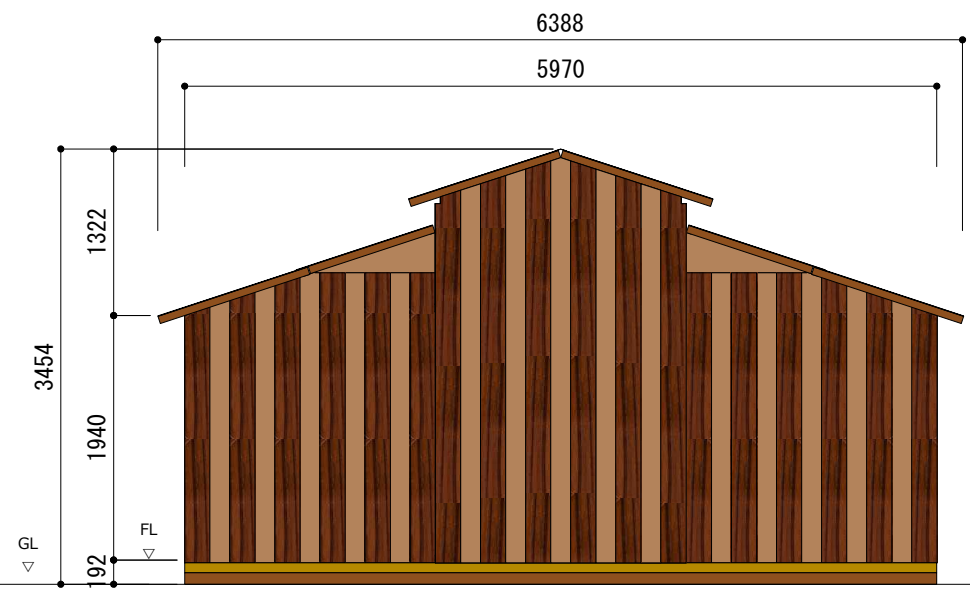


"A" elevation S = 1/60

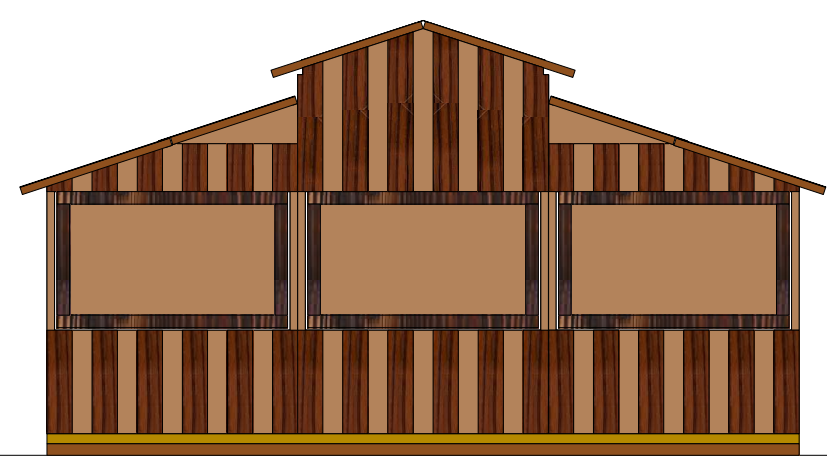


"C" elevation S = 1/60

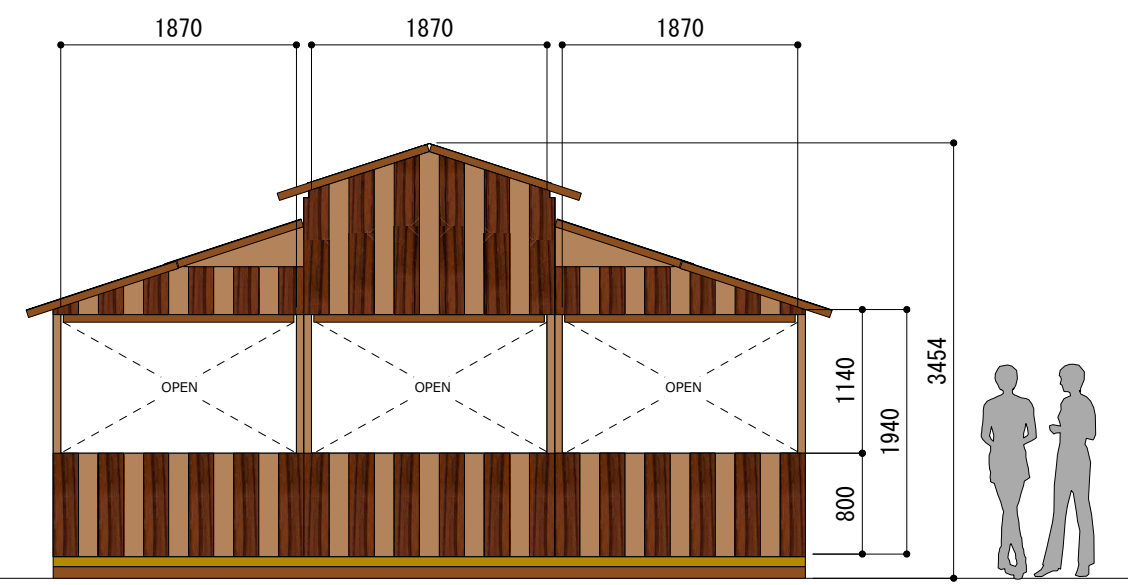

"C" elevation S = 1/60

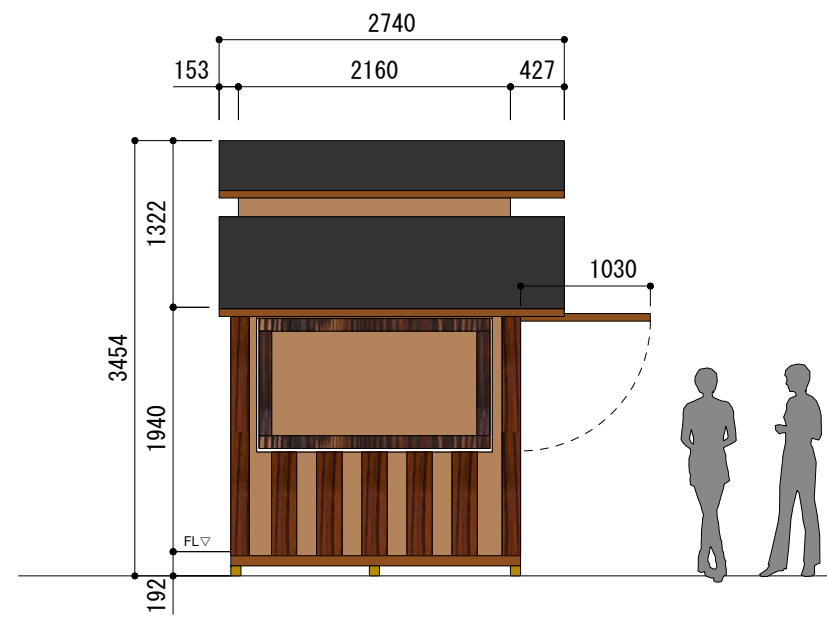

"B" elevation S = 1/60

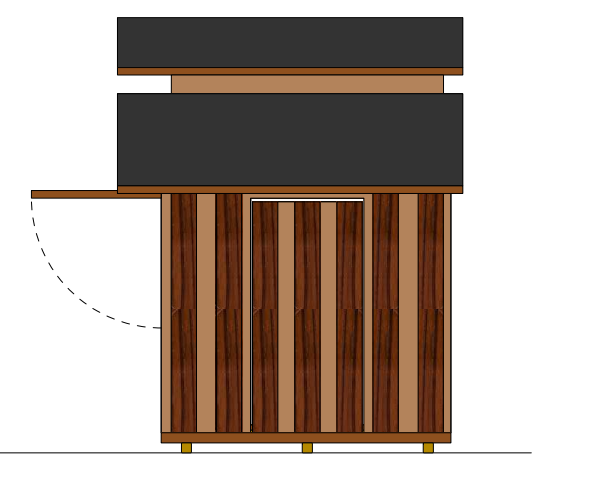

"D" elevation S = 1/60



<p>明治商工株式会社 LOSBERGER事業部 〒143-0004 東京都大田区平和島6-1-1 TRCセンタービル3F tel 03-6404-4430 fax 03-6404-4447</p>	縮尺(用紙: A3)	作成日	図面番号
	S=1/50	2014.8.27	
	図面名称	ヒュッテ6m	
	承認	検図	製図
			m.matsuoka